


# Flächennutzungsplan M 1:2000

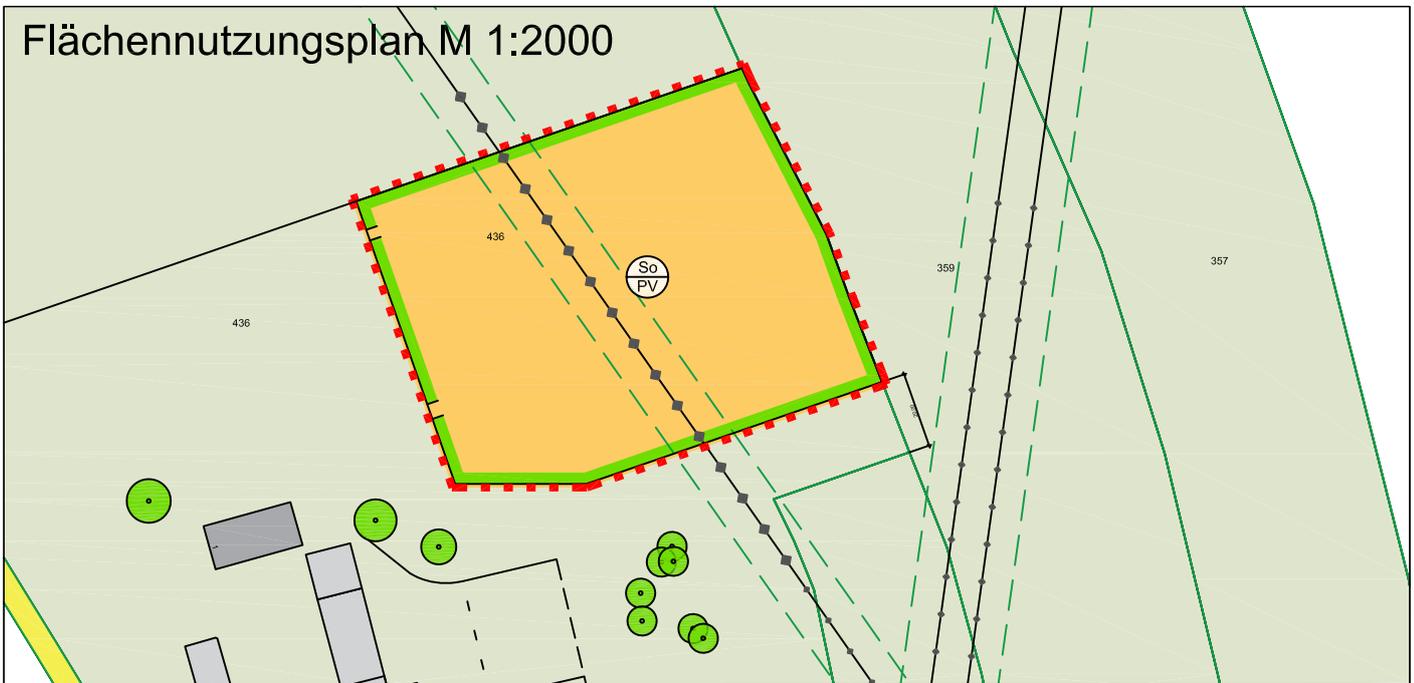

## Planzeichen




Änderungsbereich



Sonstiges Sondergebiet § 11 Abs. 2 BauNVO für regenerative Energien -,Sonnenergie



Schutzstreifen  
Fläche für Eingrünungsmaßnahmen

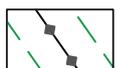

Hochspannungs- und Freileitung mit Schutzzone

Projekt

## Flächennutzungsplan 14. Änderung

Ort

Flurnummer 436  
Gemarkung Feichten

Gemeinde

Gemeinde Feichten  
Hauptstraße 21  
84558 Kirchweidach  
Telefon 08623/988615  
Telefax 08623/988628

	Vorentwurf	29.07.2020
	Entwurf	18.11.2020
	Satzung i.d.F.v.	21.07.2021
	Planart	Flächennutzungsplan
Blattgröße	210 x 297 mm	Maßstab 1:2000

Planverfasser

**grünfabrik** Landschaftsarchitekten  
Bücking Reingruber PartG mbB  
Wiesenfeld 14  
84544 Aschau  
Telefon: 08638-9843223  
E-Mail: [info@gruenfabrik.com](mailto:info@gruenfabrik.com)  
[www.gruenfabrik.com](http://www.gruenfabrik.com)

